
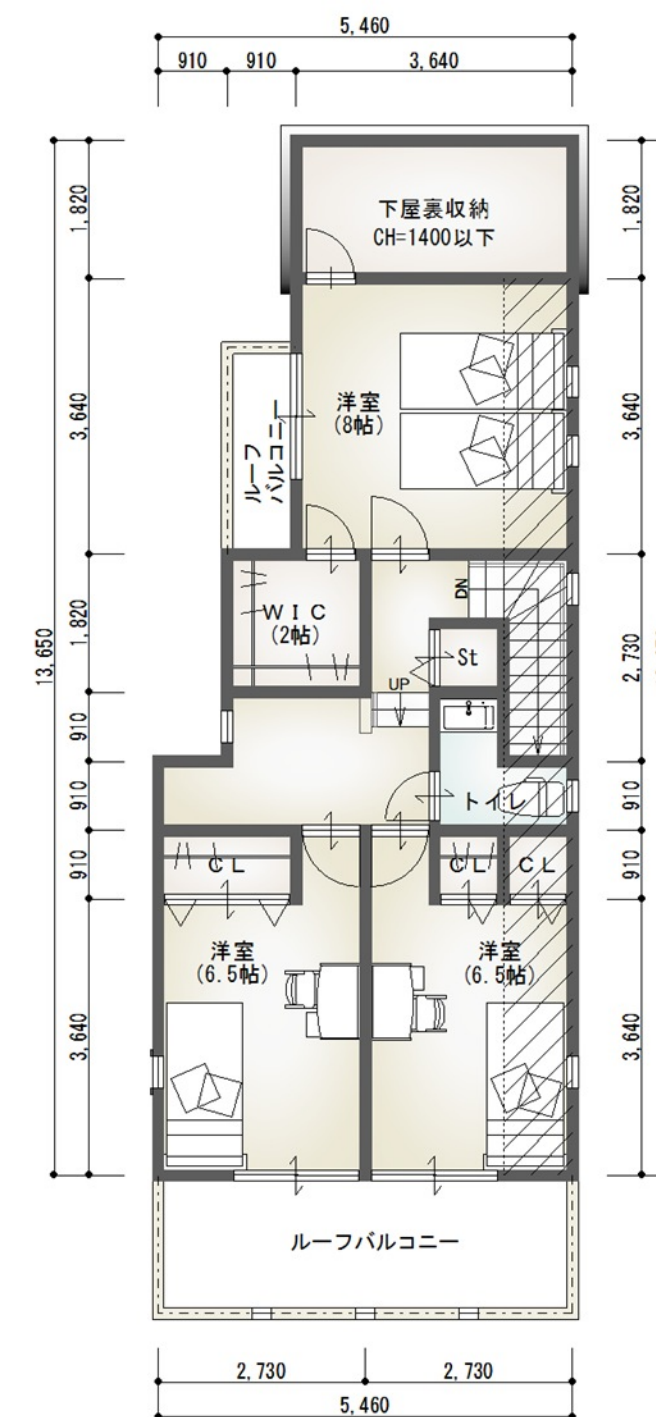


|       | 面積 (㎡) | 坪数    |
|-------|--------|-------|
| 敷地面積  | 189.06 | 57.19 |
| 建築面積  | 74.52  | 22.54 |
| 1F床面積 | 72.87  | 22.04 |
| 2F床面積 | 55.48  | 16.78 |
| 延床面積  | 128.35 | 38.82 |

|     |        |
|-----|--------|
| 建蔽率 | 39.41% |
| 容積率 | 67.88% |

First Floor Plan  
CH=2600

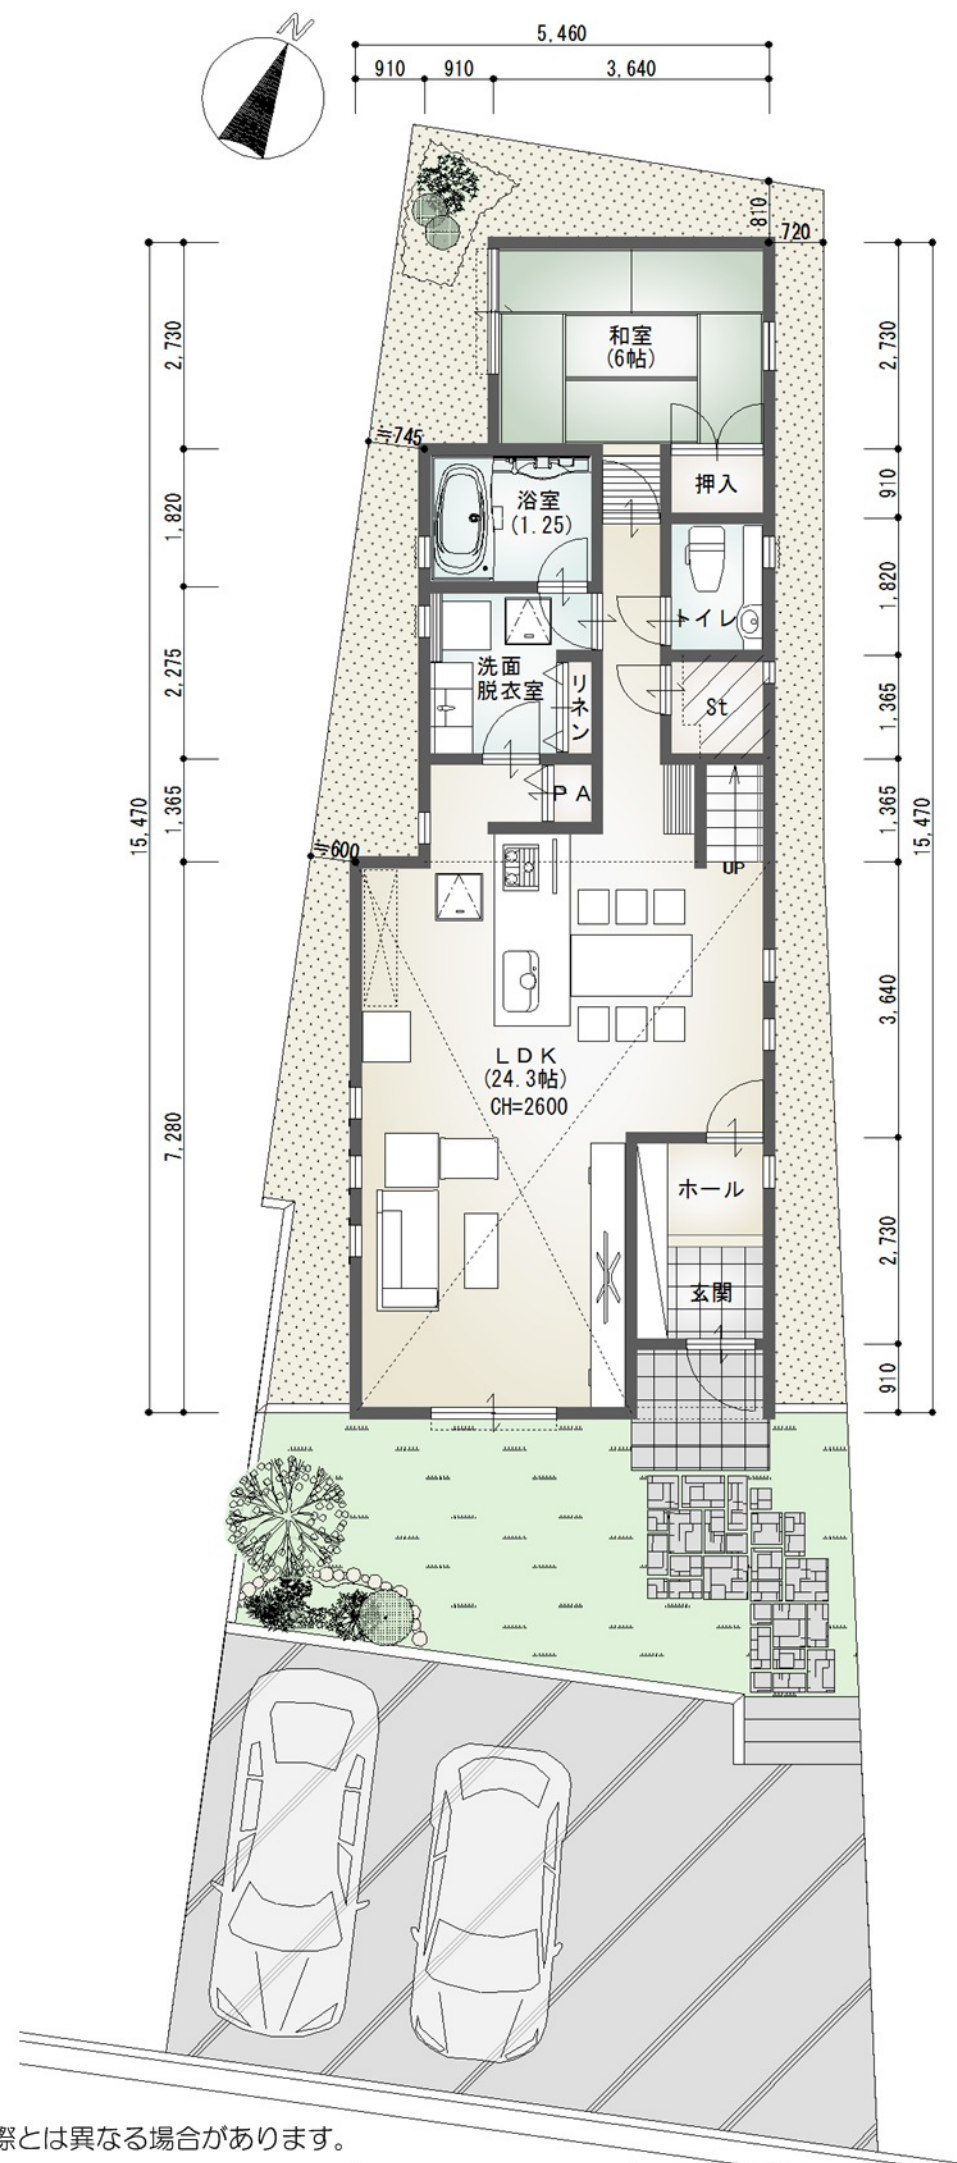

Second Floor Plan



